

ΕΦΗΜΕΡΙΣ ΤΗΣ ΚΥΒΕΡΝΗΣΕΩΣ
ΤΗΣ ΕΛΛΗΝΙΚΗΣ ΔΗΜΟΚΡΑΤΙΑΣ

ΑΘΗΝΑ 3 ΙΟΥΛΙΟΥ 1991	ΤΕΥΧΟΣ ΤΕΤΑΡΤΟ	ΑΡΙΘΜΟΣ ΦΥΛΛΟΥ 409

ΠΟΛΕΟΔΟΜΙΑ

ΑΠΟΦΑΣΕΙΣ

Αριθ. 67781/3060

Έγκριση γενικού πολεοδομικού σχεδίου του δήμου Μεγαρέων (Ν. Αττικής).

ΟΙ ΥΠΟΥΡΓΟΙ ΑΝΑΠΛΗΡΩΤΗΣ ΓΕΩΡΓΙΑΣ ΚΑΙ ΠΕΡΙΒΑΛΛΟΝΤΟΣ ΧΩΡΟΤΑΞΙΑΣ ΚΑΙ ΔΗΜ. ΕΡΓΩΝ

Έχοντας υπόψη:

1. Τις διατάξεις του άρθρου 3 του Ν. 1337/1983 «επέκταση πολεοδομικών σχεδίων, οικιστική ανάπτυξη και σχετικές ρυθμίσεις» (Α 33).
2. Τις διατάξεις του άρθρου 49 παρ. 2α του ν. 998/1979 «περί προστασίας των δασών και των δασικών εν γένει εκτάσεων της χώρας» (Α 289).
3. Τις διατάξεις του άρθρου 23 παρ. 1 εδ. ιδ. του ν. 1558/1985 «Κυβέρνηση και Κυβερνητικά Όργανα» (Α 137).
4. Τις διατάξεις των άρθρων 3, 4 και 5 (παρ. 3 και 4) του Ν. 1515/1985 «Ρυθμιστικό σχέδιο και πρόγραμμα προστασίας περιβάλλοντος της ευρύτερης περιοχής της Αθήνας» (Α 18).
5. Τις διατάξεις ττης παραγρ. 1 του άρθρου 19 του Ν. 1849/1989 «επέκταση και συμπλήρωση των στεγαστικών προγραμμάτων του οργανισμού Εργατικής κατοικίας και άλλες διατάξεις» (Α 113).
6. Την 39962/1037/16.5.1990 απόφαση του Υπουργού ΠΕΧΩΔΕ «άσκηση αρμοδιοτήτων από τον Οργανισμό Αθήνας» (Β 327).
7. Την 19658/841/14.4.1983 απόφαση του Υπουργού Χωροταξίας, Οικισμού και Περιβάλλοντος «κίνηση της διαδικασίας του Γενικού Πολεοδομικού Σχεδίου του Ηπειρωτικού τμήματος του Ν. Ατικής» (Δ 154, διόρθωση Δ 457).
8. Την Υ 1081/18.5.1990 απόφαση του Πρωθυπουργού «ορισμός αρμοδιοτήτων του Αναπληρωτή Υπουργού Γεωργίας, Παναγιώτη Χατζηνικολάου» (Β 327).
9. Τη Γ4δ/15883/1903/8.2.1988 κοινή απόφαση του Υπουργού Προεδρίας της Κυβερνήσεως και του Αναπληρωτή Υπουργού Περιβάλλοντος, Χωροταξίας και Δημοσίων Έργων (Β 142).
10. Το 5689/1830/13.5.1987 έγγραφο της δ/νσης ΓΣ του Υπουργείου Περιβάλλοντος, Χωροταξίας και Δημοσίων Έργων προς τους αρμόδιους φορείς.
11. Το 2009/16.6.1987 έγγραφο του δήμου Μεγαρέων.
12. Το 518572 έγγραφο του Ελληνικού Οργανισμού Τουρισμού.
13. Το Π3232/1255/19.6.1987 έγγραφο της Δ/νσης Τεχνικών Υπηρεσιών του Υπουργείου Οικονομικών.
14. Το 8.Φ6/1194/3.6.1987 έγγραφο της Γ' Εφορείας Προϊστορικών και Κλασσικών Αρχαιοτήτων Αθηνών.
15. Το 64033/14.10.1987 έγγραφο του τμήματος Προγρ/σμού της Δ/νσης Γεωργίας.
16. Το 63/26.6.1987 έγγραφο του Κυνηγετικού Συλλόγου Μεγάρων.
17. Το 2/24.6.1987 έγγραφο της Ένωσης Βιοτεχνικών Μεγάρων.
18. Το 1347/2.7.1987 έγγραφο του Εργατουπαλληλικού Κέντρου Μεγάρων.
19. Το Μ 48/49/29.6.1987 έγγραφο του Συλλόγου Μηχανικών Μεγάρων και Ν. Περάμου.
20. Το από 2.7.1987 έγγραφο της Εθνικής Αντίστασης Παράρτημα Μεγάρων.
21. Το 85163/2791/3.6.1987 έγγραφο της Δ/νσης Προστασίας Δασών και Δ.Π. - Τμήμα Αλλαγής Χρήσης Δ.Δ. και Δ.Ε. του Υπουργείου Γεωργίας προς το Δασαρχείο Μεγάρων.
22. Το 1045/27.6.1985 έγγραφο του Υπουργείου Γεωργίας.
23. ΤΟ 8/1987 πρακτικό της Ευκαιριακής Νομαρχιακής Επιτροπής Νομαρχίας Δυτικής Αττικής.
24. Την 110/1987 γνωμοδότηση του δημοτικού συμβουλίου Μεγαρέων.
25. Το γεγονός ότι οι υπόλοιποι φορείς δεν απάντησαν μέχρι σήμερα.
26. Τις 15/πραχ. 40/1988 και 19/πραχ. 33/1989 γνωμοδοτήσεις του Συμβουλίου Χωροταξίας, Οικισμού και Περιβάλλοντος Ν. Δυτικής Αττικής.
27. Την 2/πραχ. 17/14.11.1990 γνωμοδότηση της Εκτελεστικής Επιτροπής οργανισμού Αθήνας, αποφασίζουμε:

1. Εγκρίνεται το γενικό πολεοδομικό σχέδιο του οικισμού Μεγάρων του δήμου Μεγαρέων (Ν. Αττικής), όπως τα όρια του προσδιορίζονται με κόκκινη γραμμή στους δύο (2) χάρτες Π - 1 σε κλίμακα 1: 10.000. Κυρίως το ως άνω σχέδιο περιλαμβάνει:

Α. Την πολεοδομική οργάνωση του δήμου Μεγαρέων για πληθυσμό 24.000 κατοίκων (πληθυσμός 1991) και τη σταθεροποίηση του στο επίπεδο αυτό, όπως φαίνεται στους χάρτες Π - 1 με:

α) Την επέκταση του σχεδίου πόλης σε εκτάσεις πυκνοδομημένες, αραιοδομημένες και αδόμητες και τη δημιουργία δέκα (10) πολεοδομικών ενοτήτων - γειτονιών με μέση πυκνότητα και μέσα συντελεστή δόμησης, όπως φαίνονται στους χάρτες Π - 1 ως εξής:

Πολεοδ. ενοτ. - τειτονιά	Μέση πυκν. κατ/Ηα	Μέσος συντ. δομ.
1.Αϊ Γιάννης	46,7	1,1
2. Έξω Βρύση	70,5	1,1
3. Καμάρι	61,5	1,0
4. Προφ. Ηλίας Γυμνάσιο	53,7	1,0
5. Μάνη - Αϊ Δημήτρης	100,0	0,8
6. Κέντρο	94,3	1,6
7. Γήπεδο - Λυτάρα	58,7	1,6
8. Μελί - Σάκκου - Λάκα	54,2	1,1
9. Αλώνια - Βλυχός	91,2	2,0
10. Γύφτικα	44,0	0,8

β) Τον προσδιορισμό των χρήσεων γης, όπως φαίνονται στους χάρτες Π - 1 και ειδικότερα:

Επιτρέπονται οι χρήσεις γενικής κατοικίας με τις επιτρεπόμενες δραστηριότητες, των οποίων η ακριβής χωροθέτηση γίνεται σε επίπεδο πολεοδομικής μελέτης.

Τον καθορισμό πολεοδομικών κέντρων στις πολεοδομικές ενότητες και υπερτοπικού κέντρου του δήμου.

Τον καθαρισμό βιοτεχνικού πάρκου, στο οποίο μεταφέρονται τα

επαγγελματικά εργαστήρια του ίδιου δήμου.

Στην παραλία Βαρέα εκτός ορίων γενικού πολεοδομικού σχεδίου προτείνεται ζώνη αναψυχής και ειδικότερα εγκαταστάσεις για την εξυπηρέτηση των επισκεπτών.

γ) Τη γενική εκτίμηση της χωρητικότητας των πολεοδομικών ενοτήτων των αναγκών σε γη (Ηα) για κοινωνική υποδομή σε επίπεδα πολεοδομικής ενότητας και σε επίπεδο πόλης, όπως φαίνεται στον πίνακα «Ανάγκες σε γη (Ηα) για κοινωνική υποδομή ανά πολεοδομική ενότητα».

Β. Τις προτάσεις για τη λήψη μέτρων για την προστασία του περιβάλλοντος, όπως φαίνονται στους δυό χάρτες Π - 4 σε κλίμακα 1: 10.000.

Γ. Τις προτάσεις για το οδικό δίκτυο και τα απαραίτητα έργα και μελέτες δικτύων υποδομής, όπως φαίνονται στους χάρτες Π - 1, Π - 2, Π 3 σε κλιμακα 1: 10.000 και ειδικότερα:

1. Οδικό δίκτυο:

ΔΗμιουργία δύο περιμετρικών αρτηριών.

Διατήρηση της υφισταμένης σιδηροδρομικής γραμμής μέχρι και τα Μέγαρα αποκλειστικά σαν προαστικής.

Δημιουργία νέας υπεραστικής σιδηροδρομικής γραμμής μεγάλης ταχύτητας Αθηνών - Πελοποννήσου παράλληλα με την Εθνική οδό, νότια του οικισμού Μεγάρων.

Έγκριση της χάραξης της ταχείας λεωφόρου που θα συνδέει το Πέραμα, τη Σαλαμίνα και θα καταλήγει στην Εθνική οδό Αθηνών - Κορίνθου, μεταξύ Μεγάρων και Νέας Περάμου.

Χωροθέτηση σταθμού αυτοκινήτων στην είσοδο της πόλης εκτός των ορίων του ΓΠΣ.

2. Δίκτυο ύδρευσης.

Σταδιακή αντικατάσταση του υπάρχοντος δικτύου ύδρευσης και επέκτασή του.

3. Δίκτυο αποχέτευσης.

Κατασκευή δικτύου αποχέτευσης με βιολογικό καθαρισμό.

Δ. Συνοπτικά αντίγραφα των παραπάνω οκτώ (8) πρωτότυπων χαρτών και ενός πίνακα, θεωρημένα από τον Προϊστάμενο της Δ/νσης τοπογραφικών Εφαρμογών με την υπ, αρ. 67781/1991 πράξη του, δημοσιεύονται με την παρούσα απόφαση.

2. Εντός της περιοχής του γενικού πολεοδομικού σχεδίου και ειδικότερα στις εκτός σχεδίου περιοχές που περολαμβάνονται σε αυτο-, οικοδομικές άδειες, πού έχουν εκδοθεί με τις προγενέστερα ισχύουσες διατάξεις ή έχει υποβληθεί ο πλήρης φάκελλος με τα απαραίτητα για την έκδοση της οικοδομικής άδειας στοιχεία μέχρι τη δημοσίευση της παρούσας, εκτελούνται όπως εκδόθηκαν ή εκδίδονται βάσει υποβληθέντων στοιχείων σε συνδυασμό με τις διατάξεις του ν. 1577/1985 «Γενικός οικοδομικός Κανονισμός».

3. Η ισχύς της παρούσης απόφασης αρχίζει από τη δημοσίευσή του στην Εφημερίδα της Κυβερνήσεως.

Η απόφαση αυτή να δημοσιευθεί στην Εφημερίδα της Κυβερνήσεως.

Αθήνα, 15 Μαΐου 1991

ΟΙ ΥΠΟΥΡΓΟΙ

Ο ΑΝΑΠΛΗΡΩΤΗΣ ΓΕΩΡΓΙΑΣ
ΠΑΝ. ΧΑΤΖΗΝΙΚΟΛΑΟΥ


ΠΕΡΙΒΑΛΛΟΝΤΟΣ ΧΩΡΟΤΑΞΙΑΣ ΚΑΙ ΔΗΜΟΣΙΩΝ ΕΡΓΩΝ
ΣΤΕΦΑΝΟΣ ΜΑΝΟΣ

ΑΝΑΓΚΕΣ ΣΕ 1 Η (Ha) ΓΙΑ ΚΟΙΝΩΝΙΚΗ ΥΠΟΔΟΜΗ ΑΝΑ ΠΟΛΕΟΔΟΜΙΚΗ ΕΝΟΤΗΤΑ

ΓΕΙΤΟΝΙΕΣ	ΠΛΗΘ.	ΝΗΠΙΑΓΩΓ.	ΔΗΜΟΤ.	ΓΥΜΝ.	ΛΥΚ.	ΒΡΕΦ. ΣΤΑΘΜ.	ΠΑΙΔ. ΓΩΝΙΕΣ	ΠΑΙΔ. ΧΑΡΕΣ	ΕΛΕΥΘ. ΓΗΠΕΔΑ	ΠΑΡΚΑ ΠΛΑΤΕΙΕΣ	ΠΝΕΥΜ. ΚΕΝΤΡΟ	ΑΙΘ. ΠΟΛ. ΧΡΗΣΕΩΝ	ΠΥΡ. ΣΤΑΘΜ.
1. ΑΗ ΓΙΑΝΝΗΣ	2700	0,054	—				0,0675	0,135	0,2025	0,105			
2. ΕΞΩ ΒΡΥΣΗ	2700	0,054	0,324			0,0335	0,0675	0,0675	0,2025	0,345		0,12	
3. ΚΑΜΑΡΙ	1350	0,027	—				0,0335	0,0675	0,1015	0,0525			
4. ΠΡΟΦ. ΗΛΙΑΣ ΓΥΜΝΑΣΙΟ	1800	0,036	—	0,627		0,0335	0,045	0,09	0,135	0,27		0,12	
5. ΜΑΝΗ - ΑΗ ΔΗΜΗΤΡΗΣ	1400	0,028	0,168		0,32		0,035	0,07	0,105	0,21	0,65		0,1
6. ΚΕΝΤΡΟ	3100	0,062	0,372			0,0335	0,0775	0,155	0,2325	0,15		0,12	
7. ΓΗΠΕΔΟ ΛΥΤΑΡΑ	2500	0,05	—			0,0335	0,0625	0,125	0,1875	0,225			
8. ΜΕΛΙ	2450	0,049	0,042				0,061	0,1225	0,1835	0,3675		0,12	
9. ΑΛΩΝΙΑ ΒΛΥΧΟΣ ΓΥΦΤΙΚΑ	3000	0,06	0,13			0,0335	0,075	0,15	0,225	0,4			
	21.000	0,43	1,036	0,627	0,32	0,168	0,525	1,05	1,575	2,125	0,65	0,48	0,1


ΥΠΟΥΡΓΕΙΟ ΧΩΡΟΤΑΞΙΑΣ ΟΙΚΙΣΜΟΥ & ΠΕΡΙΒΑΛΛΟΝΤΟΣ

ΤΟΠΟΓΡΑΦΙΚΟ ΔΙΑΓΡΑΜΜΑ

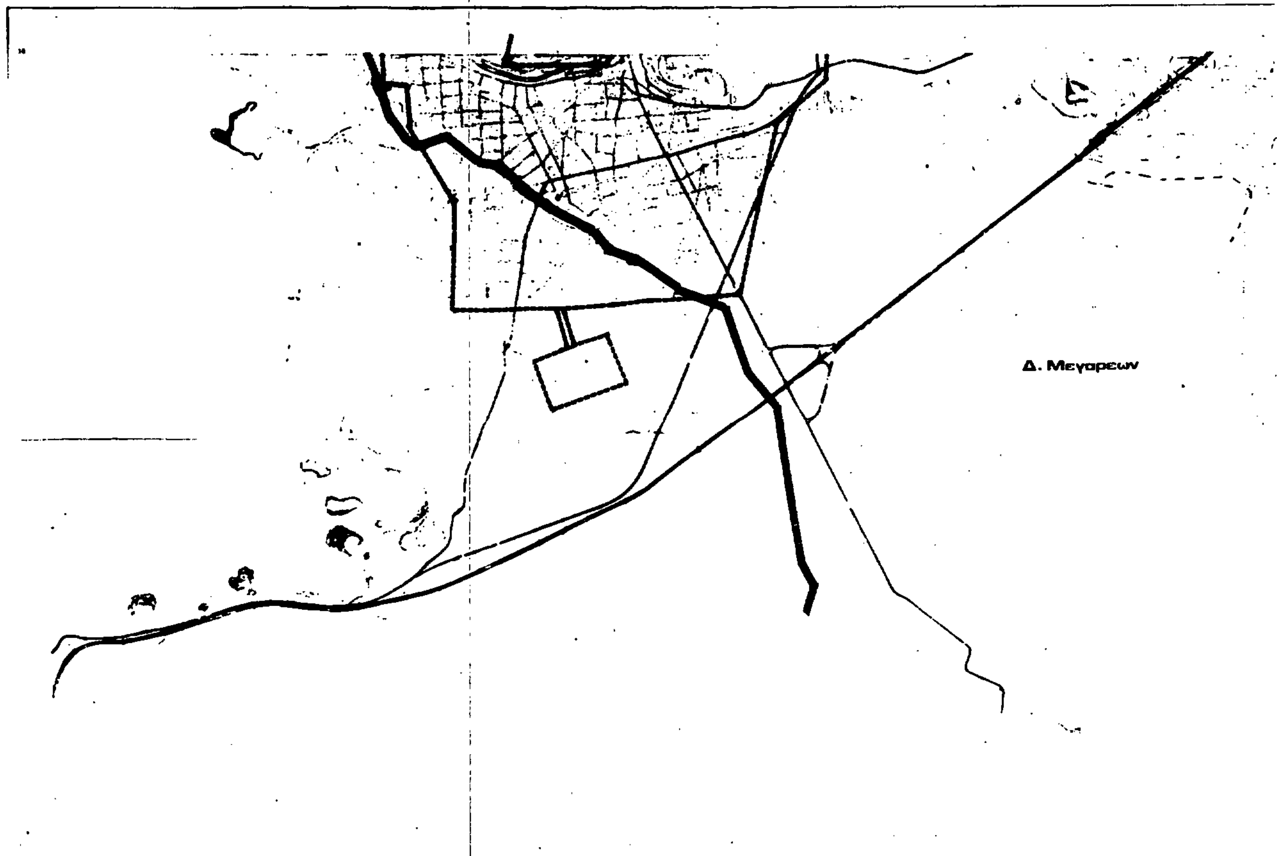

Κ. Ν. Περάμου

Γ.67781/91
"Έγκριση γενικού πολεοδομικού σχεδίου του δήμου Μεγαρέων (Ν. Αττικής)"

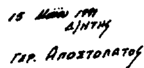

Υ.ΠΕ.ΧΩ.Δ.Ε. Ε.Π.Α

ΥΠΟΜΝΗΜΑ

1. ΓΕΝΙΚΑ
General

- Ορια δήμων και Κοινοτήτων
- Ορια εγκεκριμένου σχεδίου
- Ορια οικισμού προ του '23
- Ορια σχεδίου πόλης 1987
- Ορια περιοχής δικαιοδοσίας Ε.ΥΔ.ΑΠ

2. ΥΔΡΕΥΣΗ
Water Supply

- Ορια περιοχής δικτυου υδρευσης κατα υψομετρικες ζωνες
- Κυριος αγωγος με ροη βαρυτητος υπο πιεση σε κλειστο κυκλωμα υπαρχ.μελλοντ
- Κυριος αγωγος με ροη βαρυτητος υπο πιεση σε ανοικτο κυκλωμα υπαρχ.μελλοντ
- Κυριος αγωγος με καταθλιψη : υπαρχων, μελλοντικος
- Κυριος αγωγος μη ποσιμου νερου υπαρχων μελλοντικος
- Επιγεια δεξαμενη υπαρχουσα, μελλοντικη
- Υδατοπυργος υπαρχων, μελλοντικος
- Αντλιοστασιο υδρευσεως υπαρχον μελλοντικο
- Εγκαταστασεων βελτιωσης νερου υπαρχουσα, μελλοντικη
- Ορια ζωνης προστασιας υδροληψιας

3. ΑΠΟΧΕΤΕΥΣΗ ΟΜΒΡΙΩΝ *

- Ορια λεκανων απορροης (υδροκριτες)
- Περιοχη με προβληματα κατακλυσεων


(ενημερωση 1983)

* (ενημερωση 1987 Μεγαρα)

ΓΕΝΙΚΟ ΠΟΛΕΟΔΟΜΙΚΟ ΣΧΕΔΙΟ

ΚΕΝΤΡΟΝ ΦΧ 1 ΦΙ ΑΣ	ΗΜΕΡΟΜΗΝΙΑ ΦΩΤΟΛΗΨΙΑΣ	ΟΜΑΔΑ ΜΕΛΕΤΗΣ
ΔΙΑΝΟΜΗ ΠΙΝΑΚΙΔΩΝ		Δ/νση Γ. Δ/νση Σ.Μ.Δ.Υ. Δ/νση Γ.

ΧΑΡΤΗΣ	
Π-2	ΥΔΡΕΥΣΗ . ΑΠΟΧΕΤΕΥΣΗ
ΚΛΙΜΑΚΑ 1:10.000	Δ. Μεγαρέων Κ.Ν. Περάμου
1988	ΝΟΜΟΣ ΑΤΤ

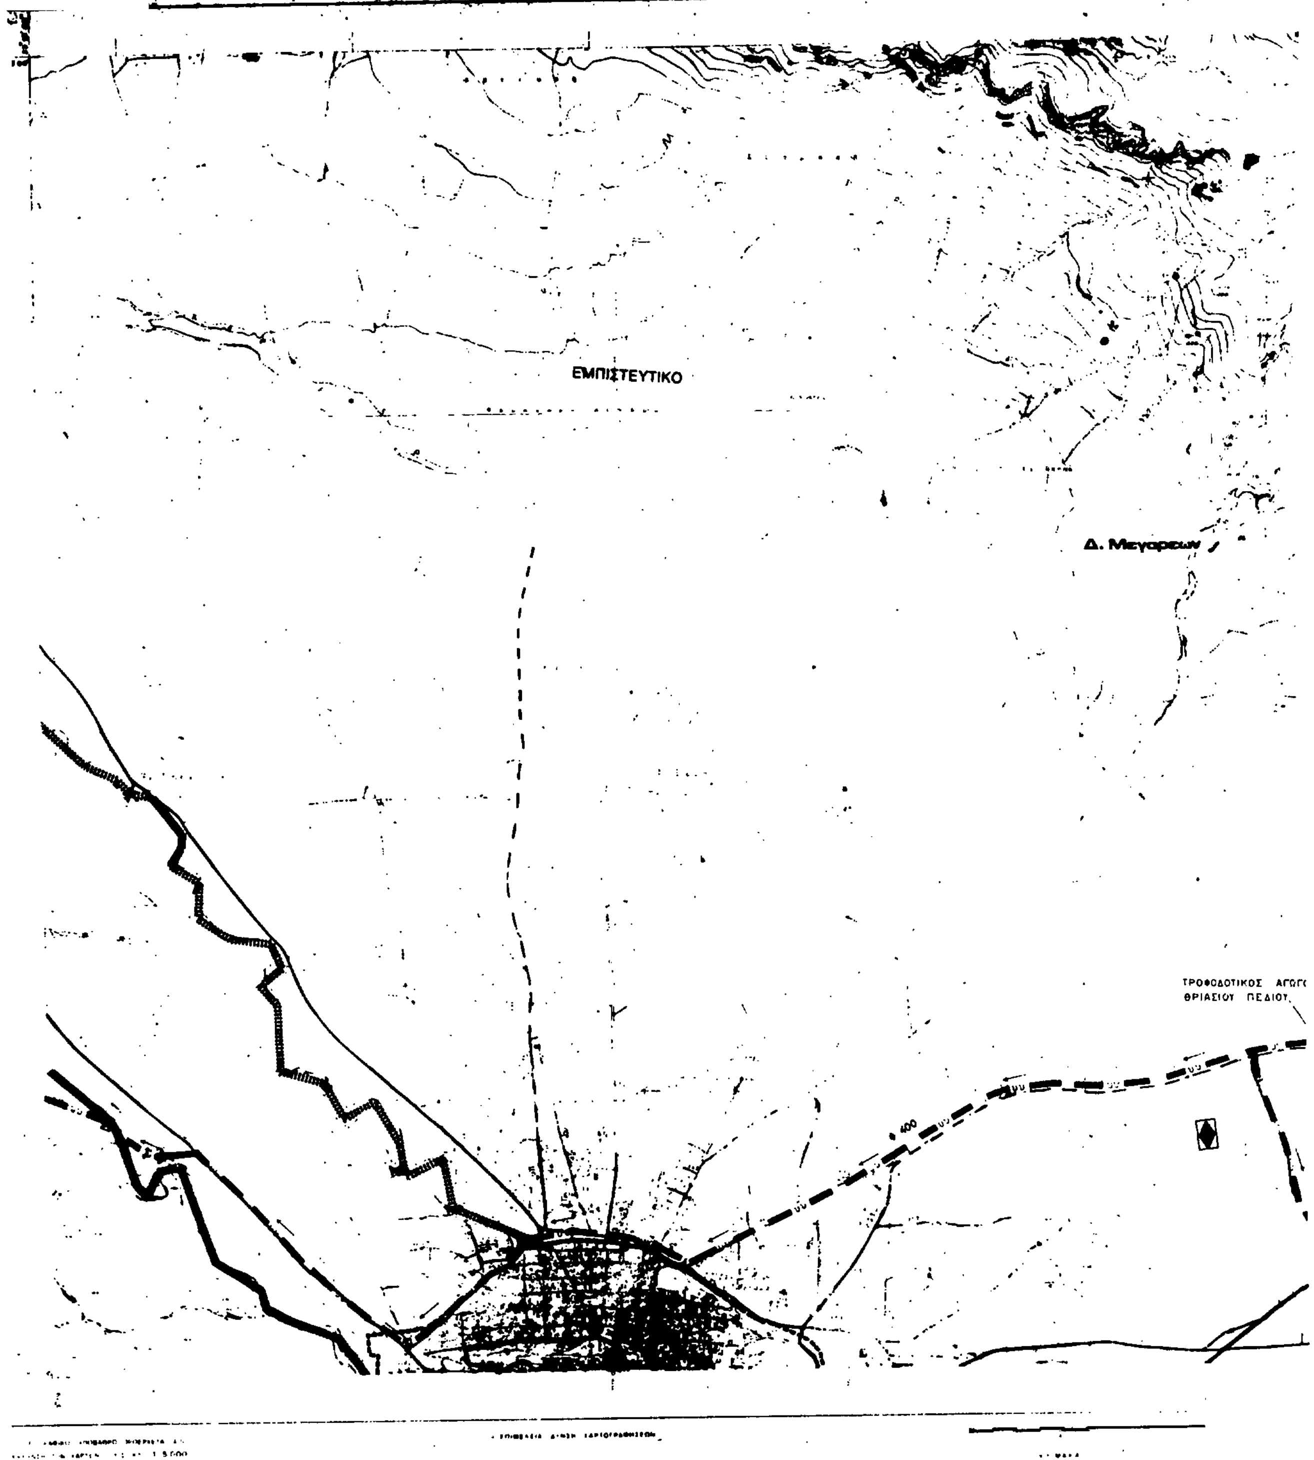

ΤΟΠΟΓΡΑΦΙΚΟ ΔΙΑΓΡΑΜΜΑ
ΕΜΠΙΣΤΕΥΤΙΚΟ
Δ. Μεγαρεων

ΝΟΜΟΣ ΑΤΤΙΚΗΣ — ΑΡΙΘΜΟΣ ΦΥΛΛΟΥ : 6441.9

ΕΜΠΙΣΤΕΥΤΙΚΟ

γεώτρηση

120 M^3/ 130


γεώτρηση

350 M^3/ 80

Γ.67781/91
"Έγκριση γενικού πολεοδομικού σχεδίου του δήμου Μεγαρέων (Ν. Αττικής)".

16 Μαΐου 1991
Δ/ντης
Γεωρ. Αποστολάτος

Κ. Ν. Πάραμου

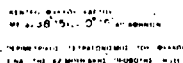

6440.0 6441.0 6442.0
6440.9 6441.9 6442.9
6450.0 6451.0 6452.0

Υ.ΠΕ.ΧΩ.Δ.Ε. ΕΠΑ

ΥΠΟΜΝΗΜΑ

1 ΓΕΝΙΚΑ (General)

- Ορια Δημων και Κοινοτητων (Municipality and community limits)
- Ορια εγκεκριμενου σχεδιου (Town plan limits)
- Ορια οικισμου προ του '23 (Limits of pre 1923 settlement)
- Ορια σχεδιου πολης 1987 (Town plan limits in 1987)
- Ορια περιοχης δικαιοδοσιας Ε.ΥΔ.ΑΠ (E.YD.AP. area of responsibility)

2 ΥΔΡΕΥΣΗ (Water supply)

- Ορια περιοχης δικτυου υδρευσης κατα υψομετρικες ζωνες
- UU Κυριος αγωγος με ροη βαρυτητας υπο πιεση σε κλειστο κυκλωμα υπαρχ. μελλοντ.
- UU Κυριος αγωγος με ροη βαρυτητας υπο πιεση σε ανοικτο κυκλωμα υπαρχ. μελλοντ.
- VV Κυριος αγωγος με καταθλιψη υπαρχων, μελλοντικος
- UB Κυριος αγωγος μη ποσιμου νερου υπαρχων μελλοντικος
- Επιγεια δεξαμενη υπαρχουσα μελλοντικη
- Υδατοπυργος υπαρχων, μελλοντικος

3 ΑΠΟΧΕΤΕΥΣΗ ★


(ενημερωση 1983)

aaaaa

5 ΑΠΟΡΡΙΜΜΑΤΑ

★ (ενημερωση 1987 Μεγαρα)

ΓΕΝΙΚΟ ΠΟΛΕΟΔΟΜΙΚΟ ΣΧΕΔΙΟ		
ΚΕΝΤΡΟΝ ΦΧ 1 Φ: Λ:	ΗΜΕΡΟΜΗΝΙΑ ΦΩΤΟΛΗΨΙΑΣ	ΟΜΑΔΑ ΜΕΛΕΤΗΣ Δ/νση Γ. Δ/νση Σ.Μ.Δ.Υ. Δ/νση Γ.
ΔΙΑΝΟΜΗ ΠΙΝΑΚΙΔΩΝ		
ΧΑΡΤΗΣ Π-2	ΥΔΡΕΥΣΗ - ΑΠΟΧΕΤΕΥΣΗ	
ΚΛΙΜΑΚΑ 1:10 000	Κ.Ν. Παραμου Δ. Μεγαρεων	
1985	ΝΟΜΟΣ ΑΤΤΙΚΗΣ	

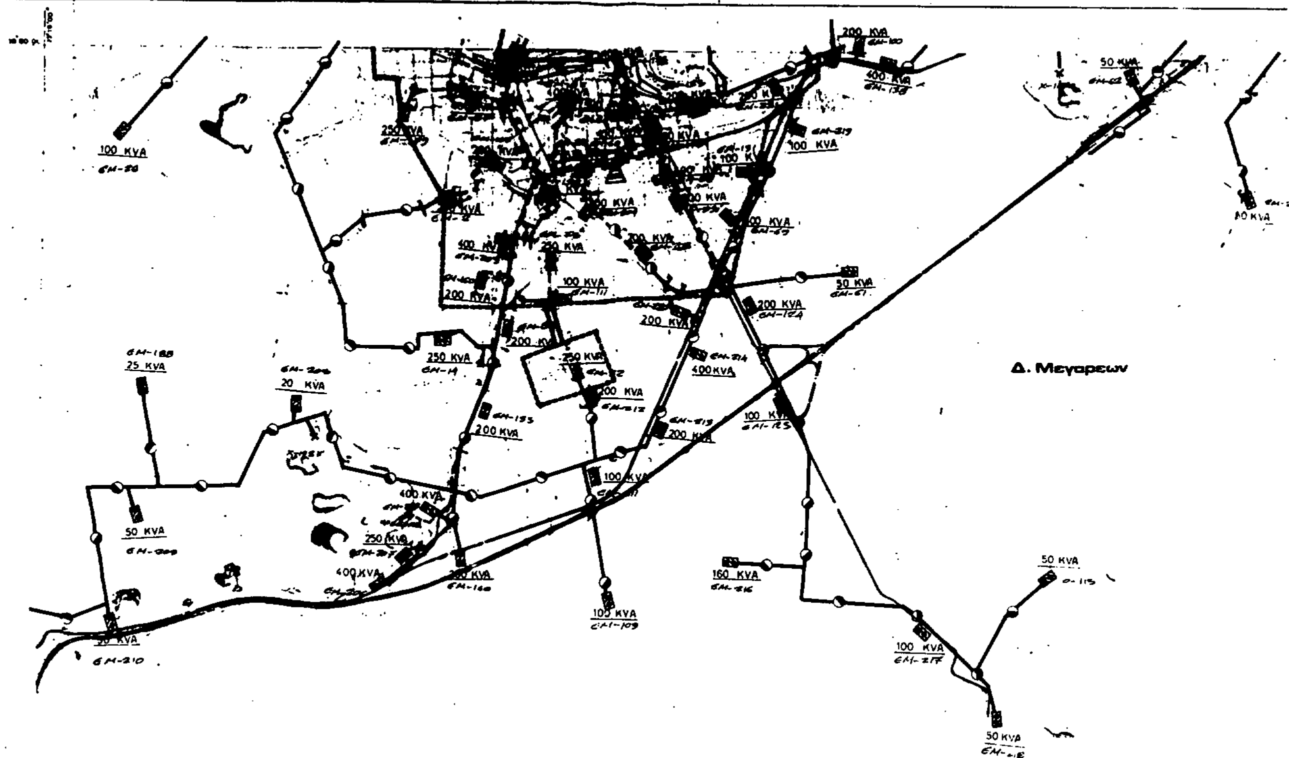
ΥΠΟΥΡΓΕΙΟ ΧΩΡΟΤΑΞΙΑΣ ΟΙΚΙΣΜΟΥ & ΠΕΡΙΒΑΛΛΟΝΤΟΣ
ΤΟΠΟΓΡΑΦΙΚΟ ΔΙΑΓΡΑΜΜΑ
Δ. Μεγαρεων
100 KVA
25 KVA
20 KVA
50 KVA
250 KVA
400 KVA
200 KVA
160 KVA
100 KVA
50 KVA

Υ. ΠΕ. ΧΩ. Δ.Ε. Ε.Π.Α.

ΝΟΜΟΣ ΑΤΤΙΚΗΣ

Γ.6778Ι/91

15 Μαΐου 1991
Ο ΔΙ/ΝΤΗΣ
Γεώρ. Αποστολάτος

ΓΕΝΙΚΟ ΠΟΛΕΟΔΟΜΙΚΟ ΣΧΕΔΙΟ


ΟΜΑΔΑ ΜΕΛΕΤΗΣ
Δ/νση Γ.
Δ/νση Σ.Μ.Δ.Υ.
Δ/νση Γ.

ΧΑΡΤΗΣ Π-3
ΕΝΕΡΓΕΙΑΚΟ ΣΥΣΤΗΜΑ
ΤΗΛΕΠΙΚΟΙΝΩΝΙΑΚΟ ΣΥΣΤΗΜΑ

ΚΛΙΜΑΚΑ 1:10.000
1988
ΝΟΜΟΣ ΑΤΤΙΚΗΣ

ΤΟΠΟΓΡΑΦΙΚΟ ΔΙΑΓΡΑΜΜΑ

Υ.ΠΕ.ΧΩ.Δ.Ε. Ε.Π.Α

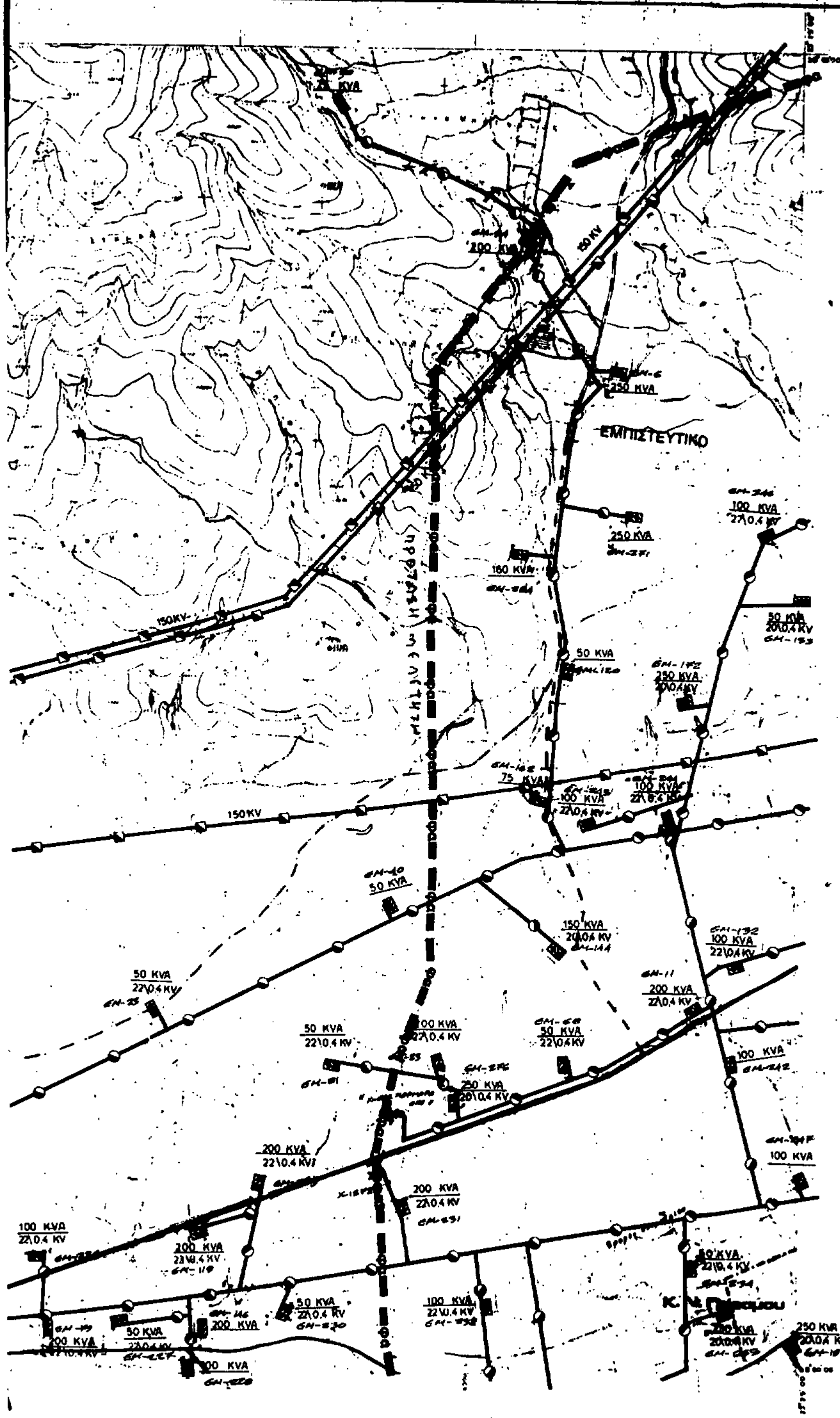

ΥΠΟΜΝΗΜΑ

- Ορια Δημων και Κοινοτητων — Municipality and community limits
- Ορια εγκεκριμενου σχεδιου — Town plan limits
- Ορια οικισμου προ του 23
- Ορια σχεδιου πολης 1987
- Πρωτευων εναεριο δικτυο επι σιδηρων πυλωνων (150KV) — Main overhead power line
- Δευτερευων εναεριο δικτυο επι κυκλικων στηλων — Secondary aerial circuit on cylindrical poles
- Υπογειο δικτυο (150 KV) — Underground circuit
- Υπογειο δικτυο — Underground circuit
- Υπογειος αγωγος καυσιμου αεριου — Underground level pipeline of gas burners
- Υποσταθμος ΔΕΗ
- Σταθμος μετασχηματισμου
- Πελατες μεσης τασεως — Medium voltage consumers
- Θερμοηλεκτρικος σταθμος παραγωγης πετρελαιου φαεριου
- Σταθμος ζευξεως
- Γενικες εγκαταστασεις καυσιμου αεριου
- Υποσταθμος διανομης καυσιμου αεριου
- Κεντρο τηλεπικοινωνιων
- Ραδιοφωνικος πομπος
- Τηλεοπτικος πομπος

Γ.67781/91
"Έγκριση γενικού πολεοδομικού σχεδίου του δήμου Μεγαρέων (Ν. Αττικής)"


15 Μαΐου 1991
Δ/ντής

Γερ. Αποστολάτος


ΓΕΝΙΚΟ ΠΟΛΕΟΔΟΜΙΚΟ ΣΧΕΔΙΟ	
ΚΕΝΤΡΟΝ ΦΧ 1 — ΗΜΕΡΟΜΗΝΙΑ ΦΩΤΟΛΗΨΙΑΣ	ΟΜΑΔΑ ΜΕΛΕΤΗΣ
ΔΙΑΝΟΜΗ ΠΙΝΑΚΙΔΩΝ	Δ/νση Γ. Δ/νση Σ.Μ.Δ.Υ. Δ/νση Γ.
ΧΑΡΤΗΣ Π-3	ΕΝΕΡΓΕΙΑΚΟ ΣΥΣΤΗΜΑ ΤΗΛΕΠΙΚΟΙΝΩΝΙΑΚΟ ΣΥΣΤΗΜΑ
ΚΛΙΜΑΚΑ 1:10.000	Δ. Μεγαρέων Κ.Ν. Περάμου
1988	ΝΟΜΟΣ ΑΤΤΙΚΗΣ

ΤΟΠΟΓΡΑΦΙΚΟ

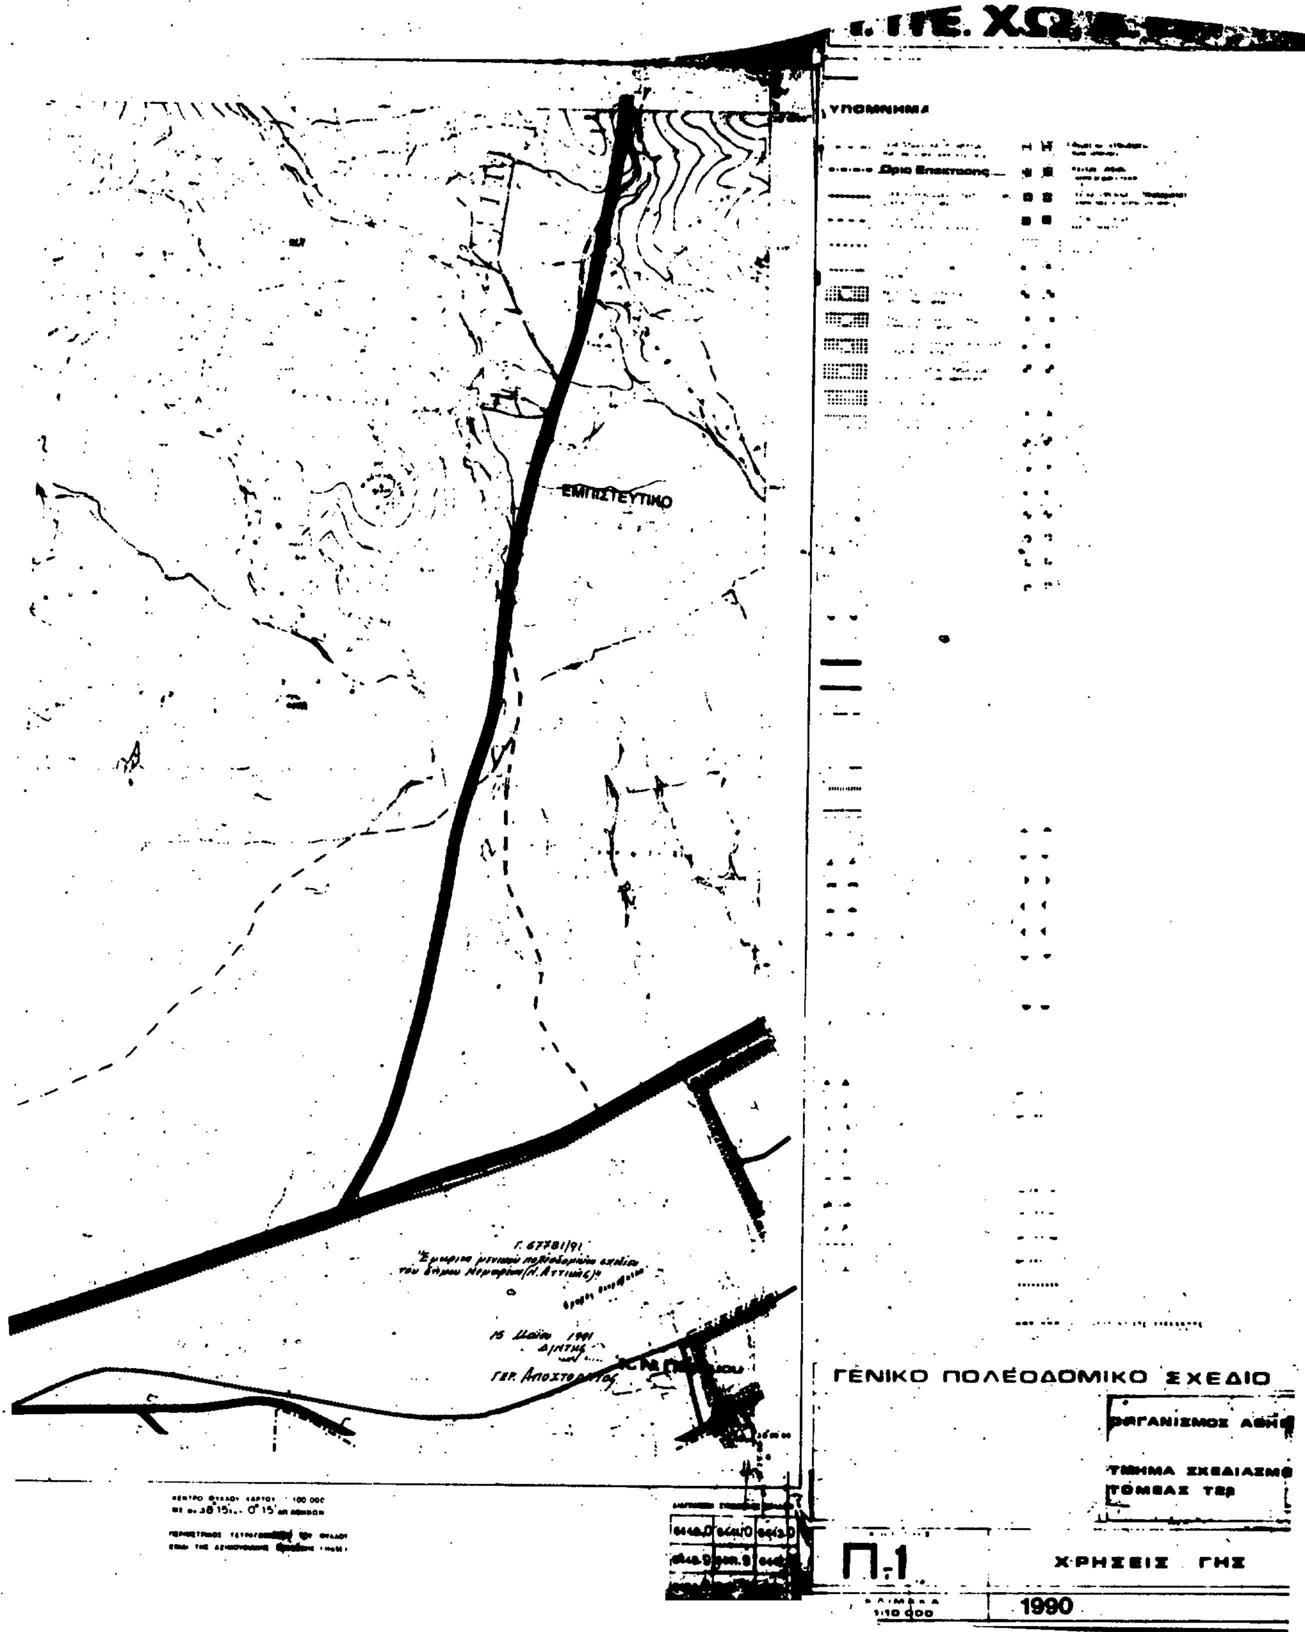


ΥΠΟΜΝΗΜΑ
Όριο Επέκτασης
ΕΜΠΙΣΤΕΥΤΙΚΟ
Γ. 67781/91
1990
ΓΕΝΙΚΟ ΠΟΛΕΟΔΟΜΙΚΟ ΣΧΕΔΙΟ
ΤΜΗΜΑ ΣΧΕΔΙΑΣΜ
Π.1
ΧΡΗΣΕΙΣ ΓΗΣ
1:10 000

ΤΟΠΟΓΡΑΦΙΚΟ ΔΙΑΓΡΑΜΜΑ

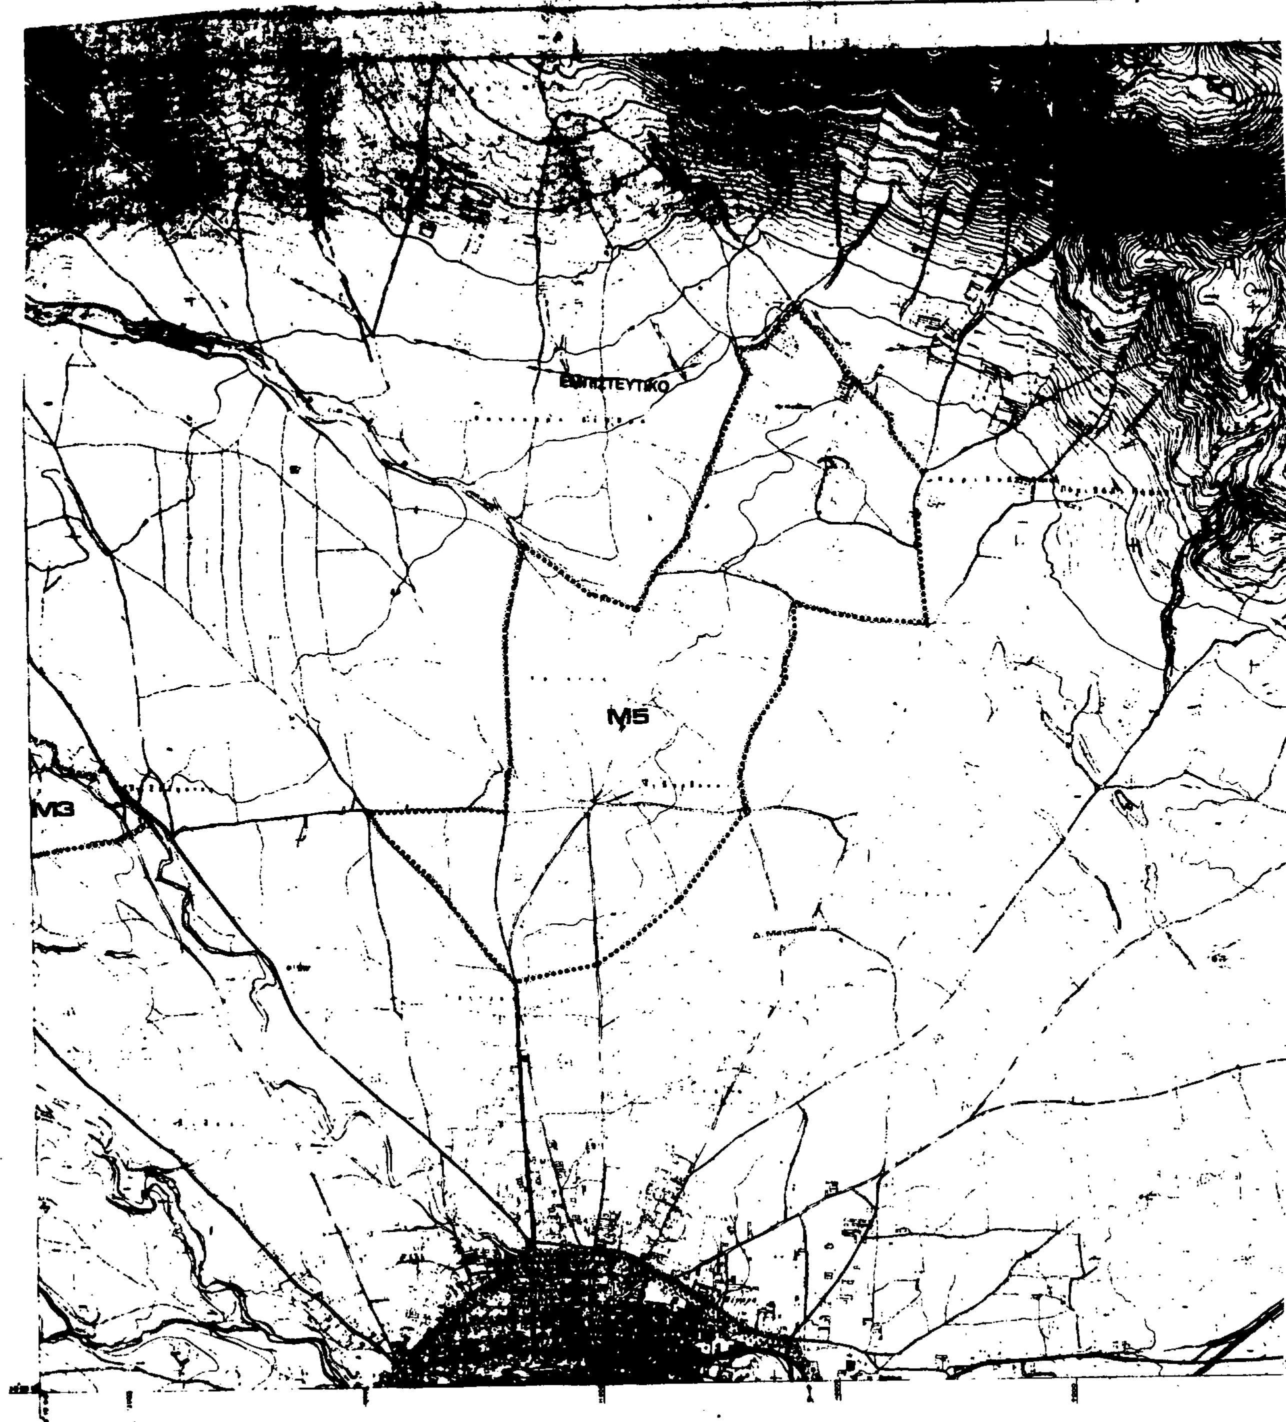

ΝΟΜΟΣ ΑΤΤΙΚΗΣ

Β

ΕΜΠΙΣΤΕΥΤΙΚΟ

Ν9



ΥΠΟΜΝΗΜΑ

ΣΤα — Δασος Καισαριανης

Βα — Δρυμος Παρνηθας

Ζα — Δασος Μαυροσουβαλας

ΣΤα

ΙΔα

ΖΒ

Γ.67781/91
"Έγκριση γενικού πολεοδομικού σχεδίου του δήμου Μεγαρέων (Ν. Αττικής)"

15 Μαΐου 1991
Δ/ΝΤΗΣ

ΓΕΡ. ΑΠΟΣΤΟΛΑΤΟΣ

ΓΕΝΙΚΟ ΠΟΛΕΟΔΟΜΙΚΟ ΣΧΕΔΙΟ

Δ νση Γ
Δ νση Σ.Μ.Δ.Υ.
Δ νση Γ

Π-4

ΖΩΝΕΣ - ΠΡΟΣΤΑΣΙΑΣ

Δ. Μεγαρέων



M4
M7

Υ.ΠΕ.ΧΩ.Δ.Ε. ΕΠΑ

ΥΠΟΜΝΗΜΑ

Ορια Δήμων

Ζωνη προστασιας φυσικων
Protection areas of natural features

ΣΤα Δασος Καισαριανης
Forest of Kaisariani

Βα Δρυμος Παρνηθας
National park of parnis

Ζα Δασος Μαυροσουβαλας
Forest of Mavrosouvala

ΣΤα Ζωνη Α Υμηττου
Zone A of Imittos

ΙΔα Δρυμος Σουνιου
National park of Sounion

Ζβ

Γ.67781/91
"Έγκριση γενικού πολεοδομικού σχεδίου του δήμου Μεγαρέων (Ν. Αττικής)"

15 Μαΐου 1991
Δ/ΝΤΗΣ

Γερ. Αποστολάτος

ΔΙΑΓΡΑΜΜΑ ΣΥΝΕΧΕΙΑΣ ΦΥΛΛΩΝ

6440.9	6441.9	6442.9
6450.0	6451.0	6452.0
6460.9	6461.9	[illegible]

ΓΕΝΙΚΟ ΠΟΛΕΟΔΟΜΙΚΟ ΣΧΕΔΙΟ

ΟΜΑΔΑ ΜΕΛΕΤΗΣ


Δ/νση Γ.
Δ/νση Σ.Μ.Δ.Υ.
Δ/νση Γ.

ΧΑΡΤΗΣ Π-4 ΖΩΝΕΣ - ΠΡΟΣΤΑΣΙΑΣ

ΚΛΙΜΑΚΑ 1:10.000

Δ. Μεγαρέων Δ. Περαματος

ΝΟΜΟΣ ΑΤΤΙΚΗΣ

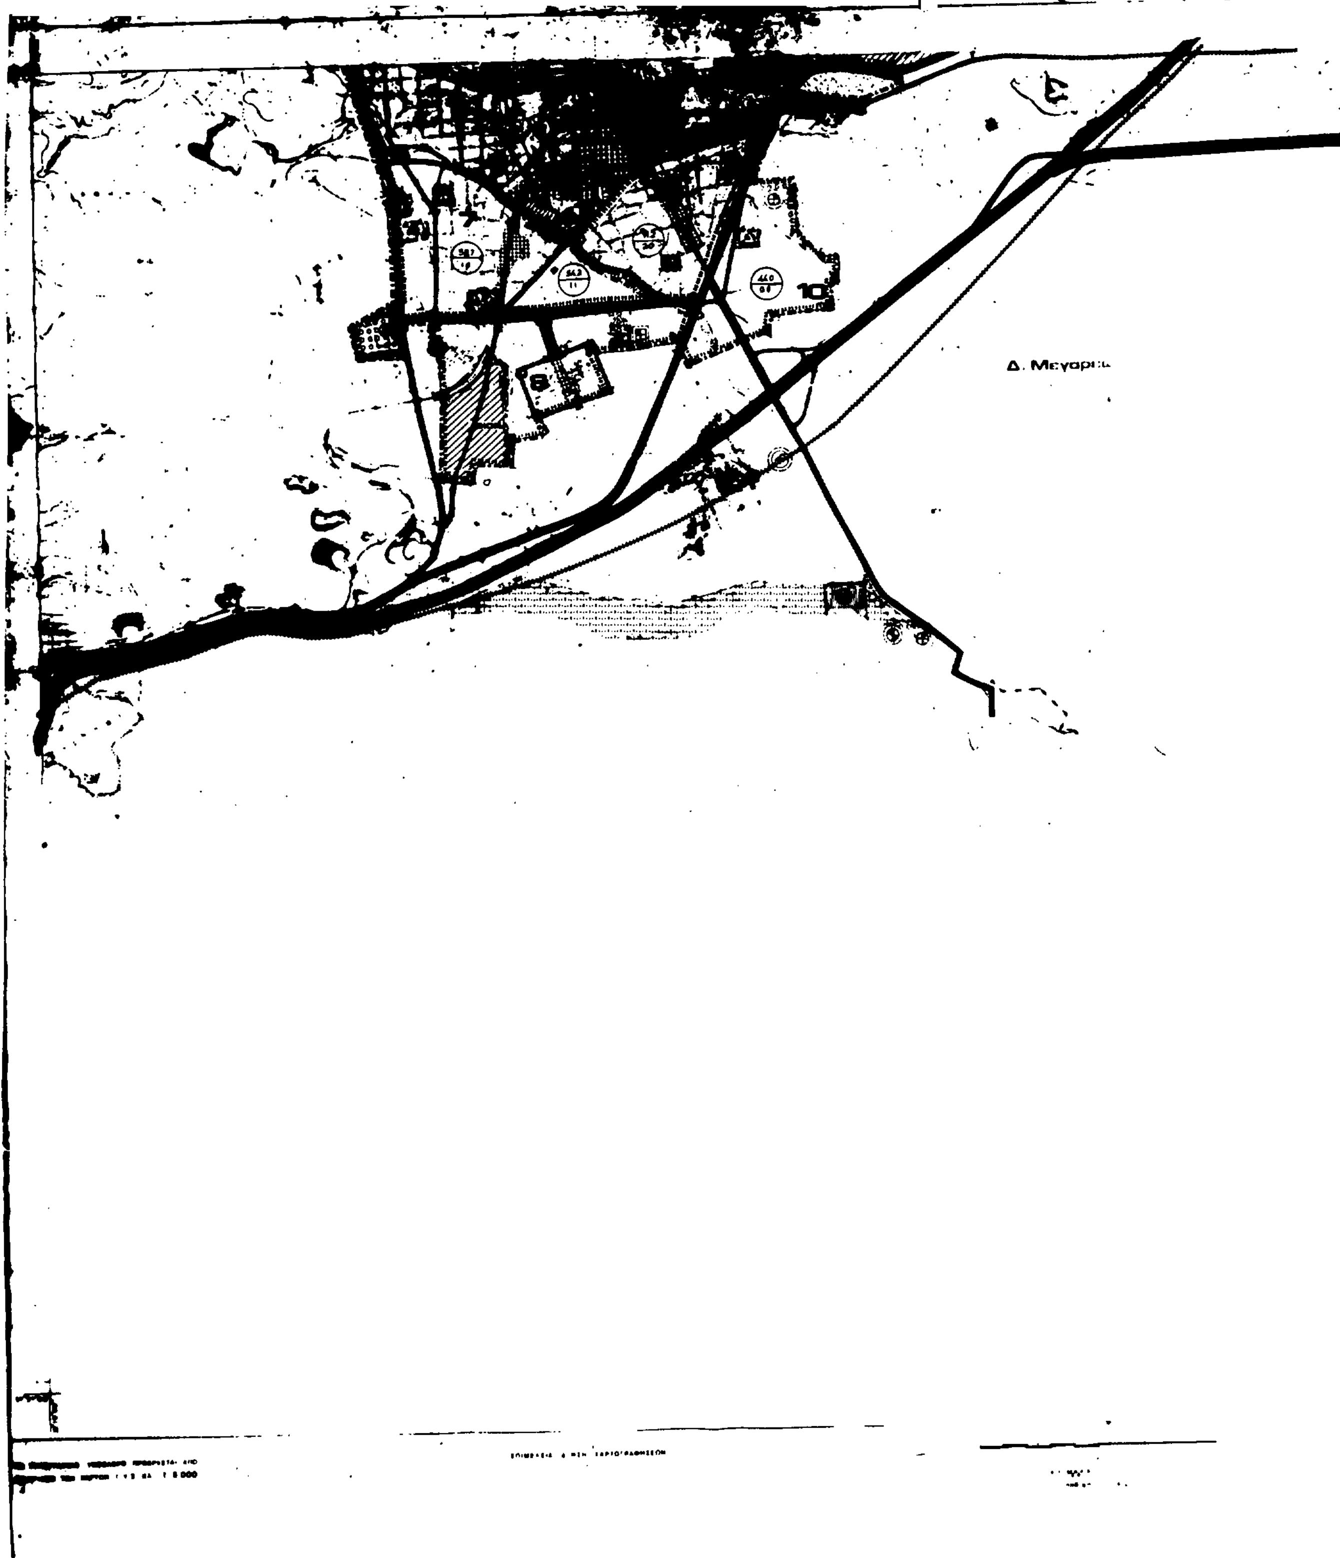
ΔΙΑΓΡΑΜΜΑ
10
8

Υ.ΠΕ.ΧΩ.Δ.Ε.

Δ. Μεγαρεων

Γ.67781/91
"Έγκριση γενικού πολεοδομικού σχεδίου του δήμου Μεγαρέων (Ν. Αττικής)"

15 Μαΐου 1991
Ο ΔΙ/ΝΤΗΣ

Γερ. Αποστολάτος

6443.9	6441.9	6442.9
6450.0	6451.0	6452.0
6460.9	[illegible]	6452.9

ΓΕΝΙΚΟ ΠΟΛΕΟΔΟΜΙΚΟ ΣΧΕΔΙΟ

ΟΡΓΑΝΙΣΜΟΣ ΑΘΗΝΑΣ

ΤΜΗΜΑ ΣΧΕΔΙΑΣΜΟΥ
ΤΟΜΕΑΣ ΤΕΒ

ΧΑΡΤΗΣ Π-1

ΓΕΝΙΚΟ ΠΟΛΕΟΔΟΜΙΚΟ ΣΧΕΔΙΟ (Γ.Π.Σ.)

Δ. Μεγαρέων

ΝΟΜΟΣ ΑΤΤΙΚΗΣ